


ÜZLETSOR:	
ÜS 01 Üzlet 1	74 m ²
ÜS 02 Üzlet 2	74 m ²
ÜS 03 Üzlet 3	74 m ²
Összesen:	222 m ²

MŰVELŐDÉSI HÁZ:	
MH 01 Előter-Közlekedő	229 m ²
MH 02 Ruhatár-porta	20 m ²
MH 03 Kávézó	85 m ²
MH 04 Vizesblokkok	44 m ²
MH 05 Nagyterem	450 m ²
MH 06 Színpad	209 m ²
MH 07 Közlekedő	107 m ²
MH 08 Öltözők	50 m ²
Összesen:	1194 m ²

TP 01 Piac pavilon 112 m²

KÖNYVTÁR ÉS EGÉSZSÉGHÁZ:	
KE 01 Könyvtár	239 m ²
KE 02 Előter	22 m ²
KE 03 Lépcsőház	12 m ²
Összesen:	273 m ²

SZOLGÁLTATÓHÁZ LAKÁSOKKAL:	
SZ 01 Közöségi Iroda 1	60 m ²
SZ 02 Közöségi Iroda 2	60 m ²
SZ 03 Lépcsőház	67 m ²
SZ 04 Üzlet 1	61 m ²
SZ 05 Üzlet 2	61 m ²
SZ 06 Üzlet 3	61 m ²
SZ 07 Információs pont	81 m ²
Összesen:	451 m ²

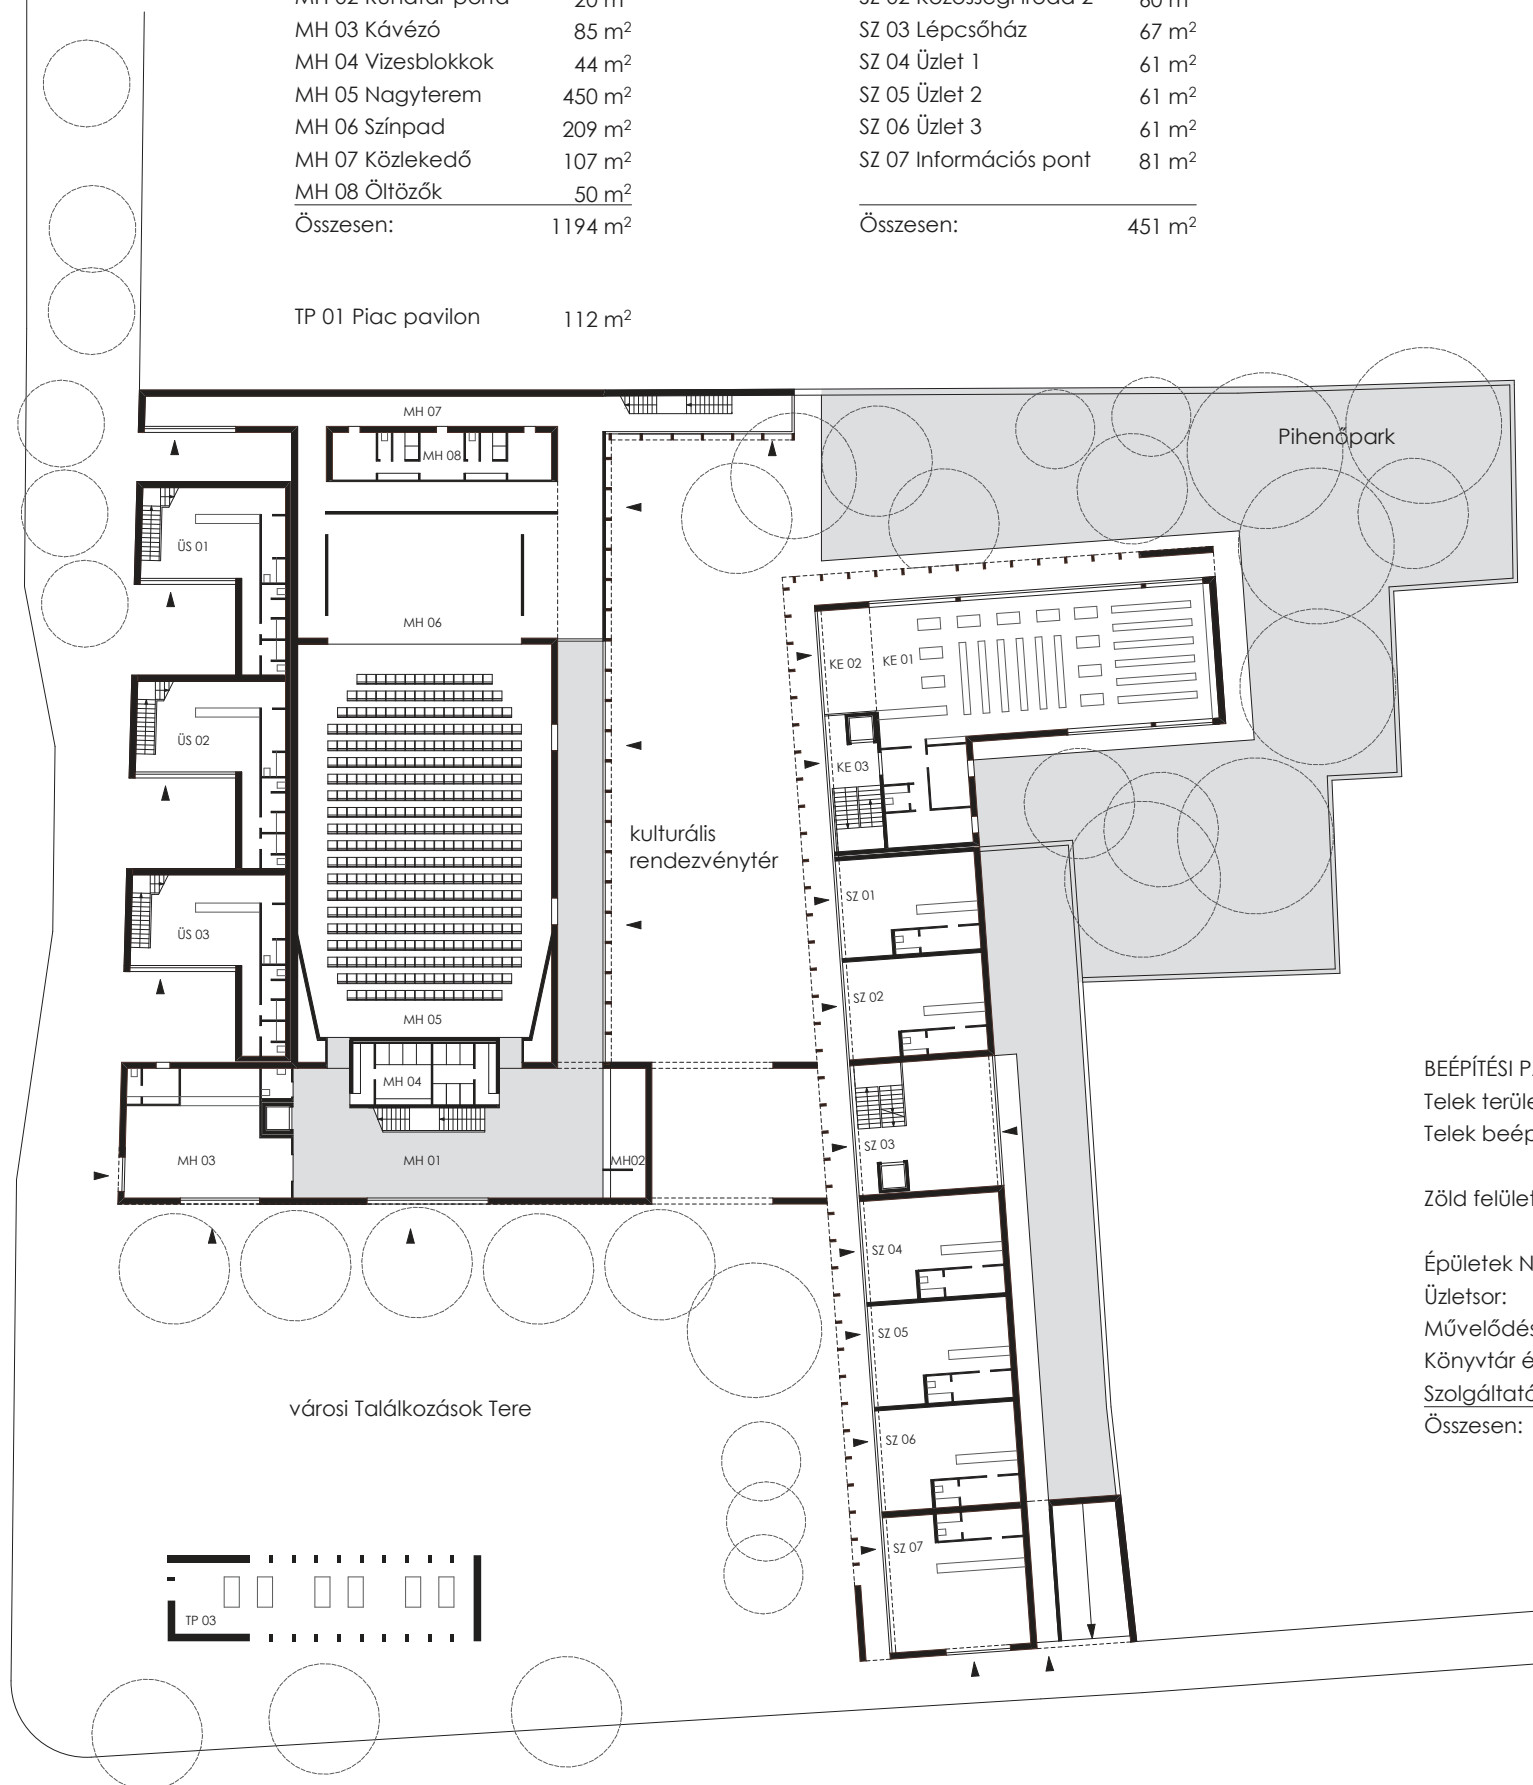

BEÉPÍTÉSI PARAMÉTEREK:	
Telek területe:	6315 m ²
Telek beépítettsége:	3049 m ²
	48 %
Zöld felületek:	1269 m ²
	20 %
Épületek Nettó alapterületei:	
Üzletsor:	414 m ²
Művelődési Ház:	1898 m ²
Könyvtár és Egészség ház:	923 m ²
Szolgáltatóház lakásokkal:	2119 m ²
Összesen:	5354 m ²