



SZOLGÁLTATÓHÁZ KERESZTMETSZETE:

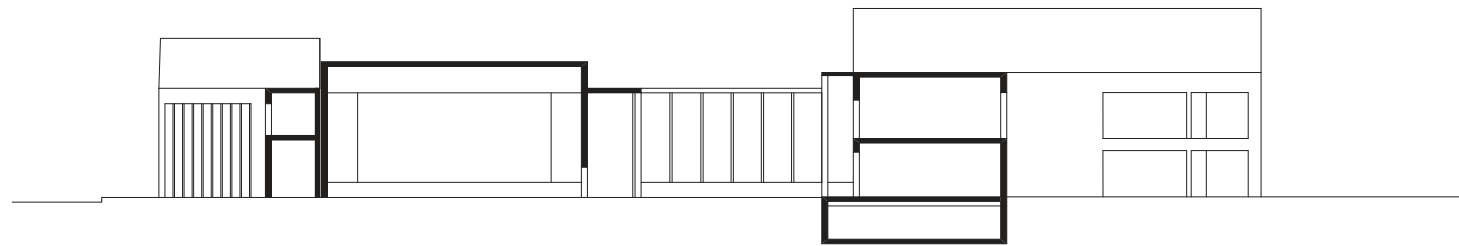

MŰVELŐDÉSI HÁZ, KÖNYVTÁR és EGÉSZSÉGHÁZ KERESZTMETSZETE:

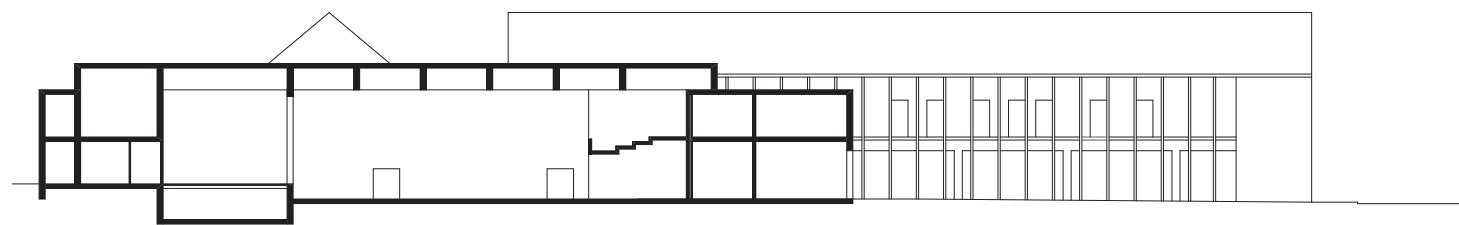

MŰVELŐDÉSI HÁZ HOSSZMETSZETE:

